


skala 1:200

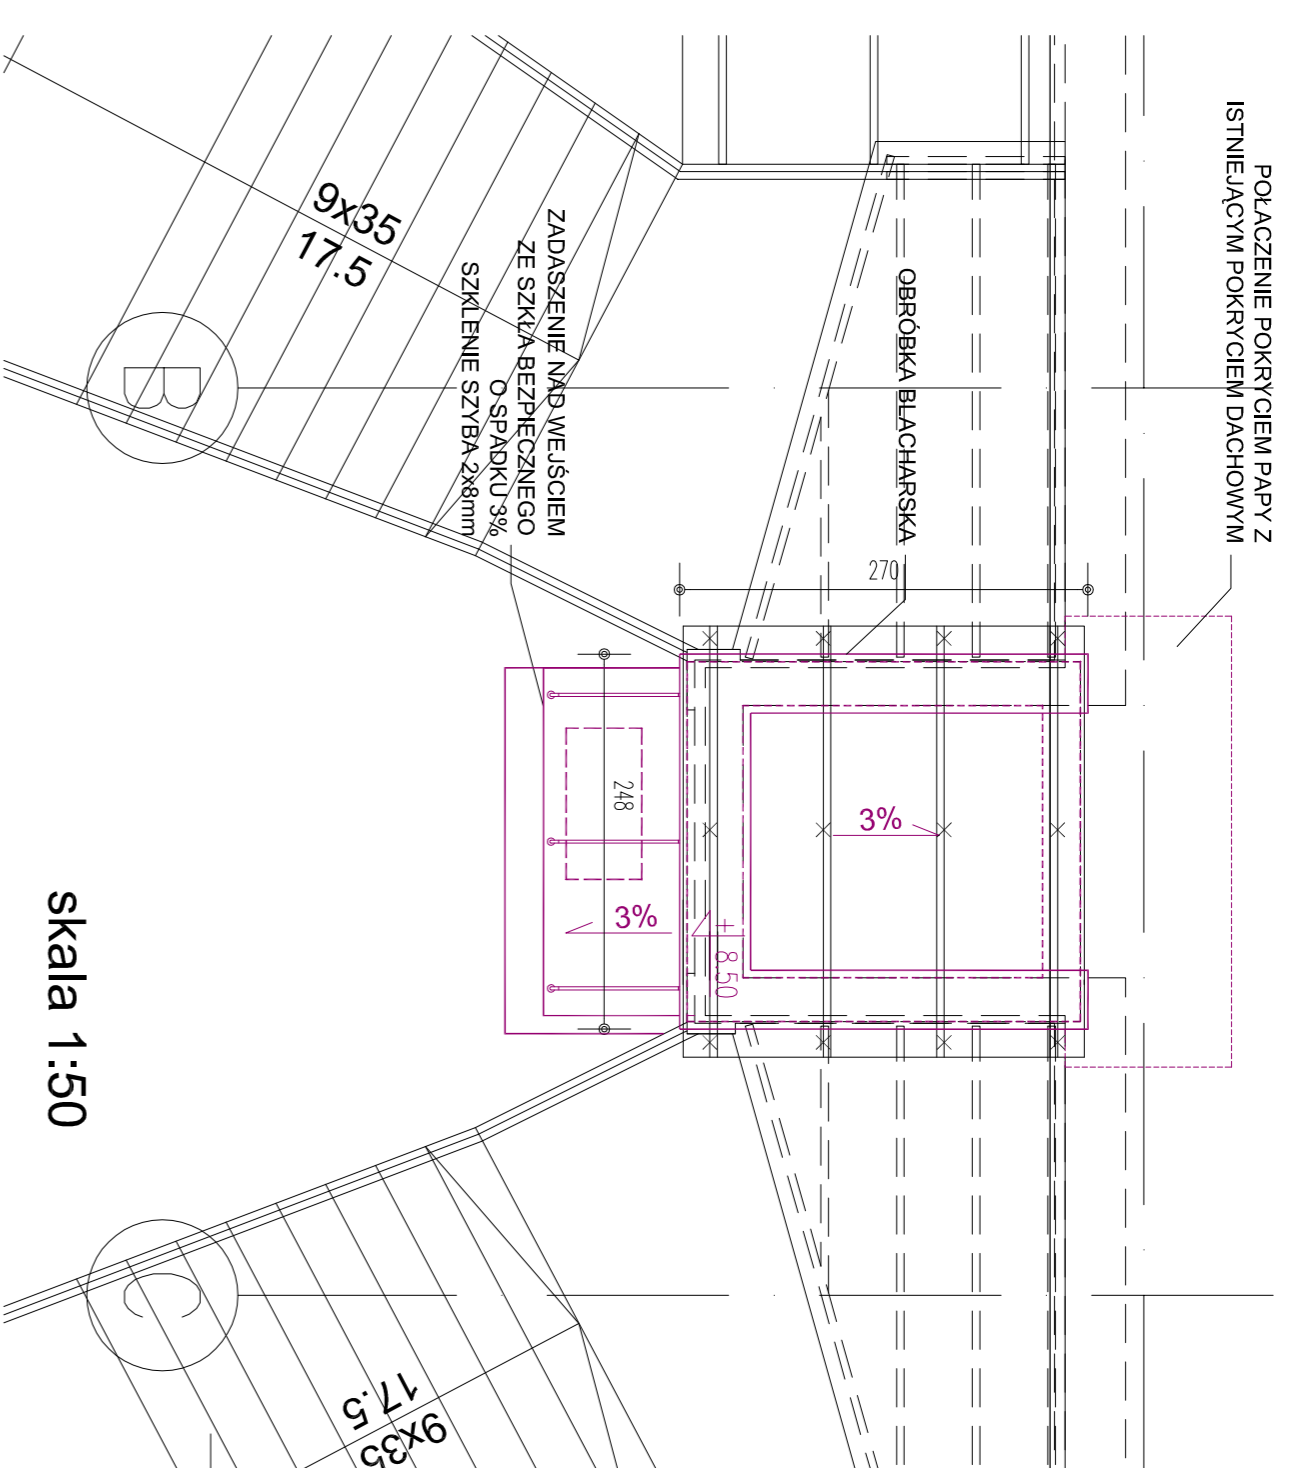

LEGENDA:

- ŚCIANY ISTNIEJĄCE
- █ ELEMENTY WYBURZANE
- █ ELEMENTY Z G-K DO ROZBÓRKI
- █ ELEMENTY DEKORACYJNE Z STYROPIANU DO ROZBÓRKI
- × × ELEMENTY DO ROZBÓRKI
- █ ELEMENTY NOWOPROJEKTOWANE
- █ NOWOPROJEKTOWANE ELEMENTY KONSTRUKCYJNE

**UWAGA: WSZYSTKIE WYMIARY DO SPRAWDZENIA NA BUDOWIE**

**UltraCAD s.c.** inwestor **Towarzystwo Edukacji Bankowej S.A.**

ul. Fabryczna 20, 53 - 609 WROCLAW tel./fax.: 071 373 58 80 al. Niepodległości 2, 61 - 874 POZNAŃ

arch. Wojciech Wilimowski projektant tel. +4850 1575446; email: pracownia@ultracad.pl

mgr inż. Andrzej Tylicki projektant zespół projektowy arch. Anna Karonowicz arch. Oliwia Seger

mgr inż. Jacek Paskowski projektant mgr inż. Tomasz Magiera projektant mgr inż. Zdzisław Koszkul projektant

mgr inż. Andrzej Tylicki projektant mgr inż. Jacek Paskowski projektant mgr inż. Tomasz Magiera projektant

mgr inż. Jacek Paskowski projektant mgr inż. Tomasz Magiera projektant mgr inż. Zdzisław Koszkul projektant

mgr inż. Tomasz Magiera projektant mgr inż. Zdzisław Koszkul projektant mgr inż. Jacek Paskowski projektant

mgr inż. Jacek Paskowski projektant mgr inż. Tomasz Magiera projektant mgr inż. Zdzisław Koszkul projektant

mgr inż. Zdzisław Koszkul projektant mgr inż. Tomasz Magiera projektant mgr inż. Jacek Paskowski projektant

mgr inż. Tomasz Magiera projektant mgr inż. Jacek Paskowski projektant mgr inż. Zdzisław Koszkul projektant

mgr inż. Jacek Paskowski projektant mgr inż. Zdzisław Koszkul projektant mgr inż. Tomasz Magiera projektant

mgr inż. Zdzisław Koszkul projektant mgr inż. Tomasz Magiera projektant mgr inż. Jacek Paskowski projektant

Wrocław, ul. Fabryczna 29 - 31  
Wyszsza Szkoła Bankowa - budynek A  
Rzut dachu.

2009-09 WSBARD 05

