


skala 1:200

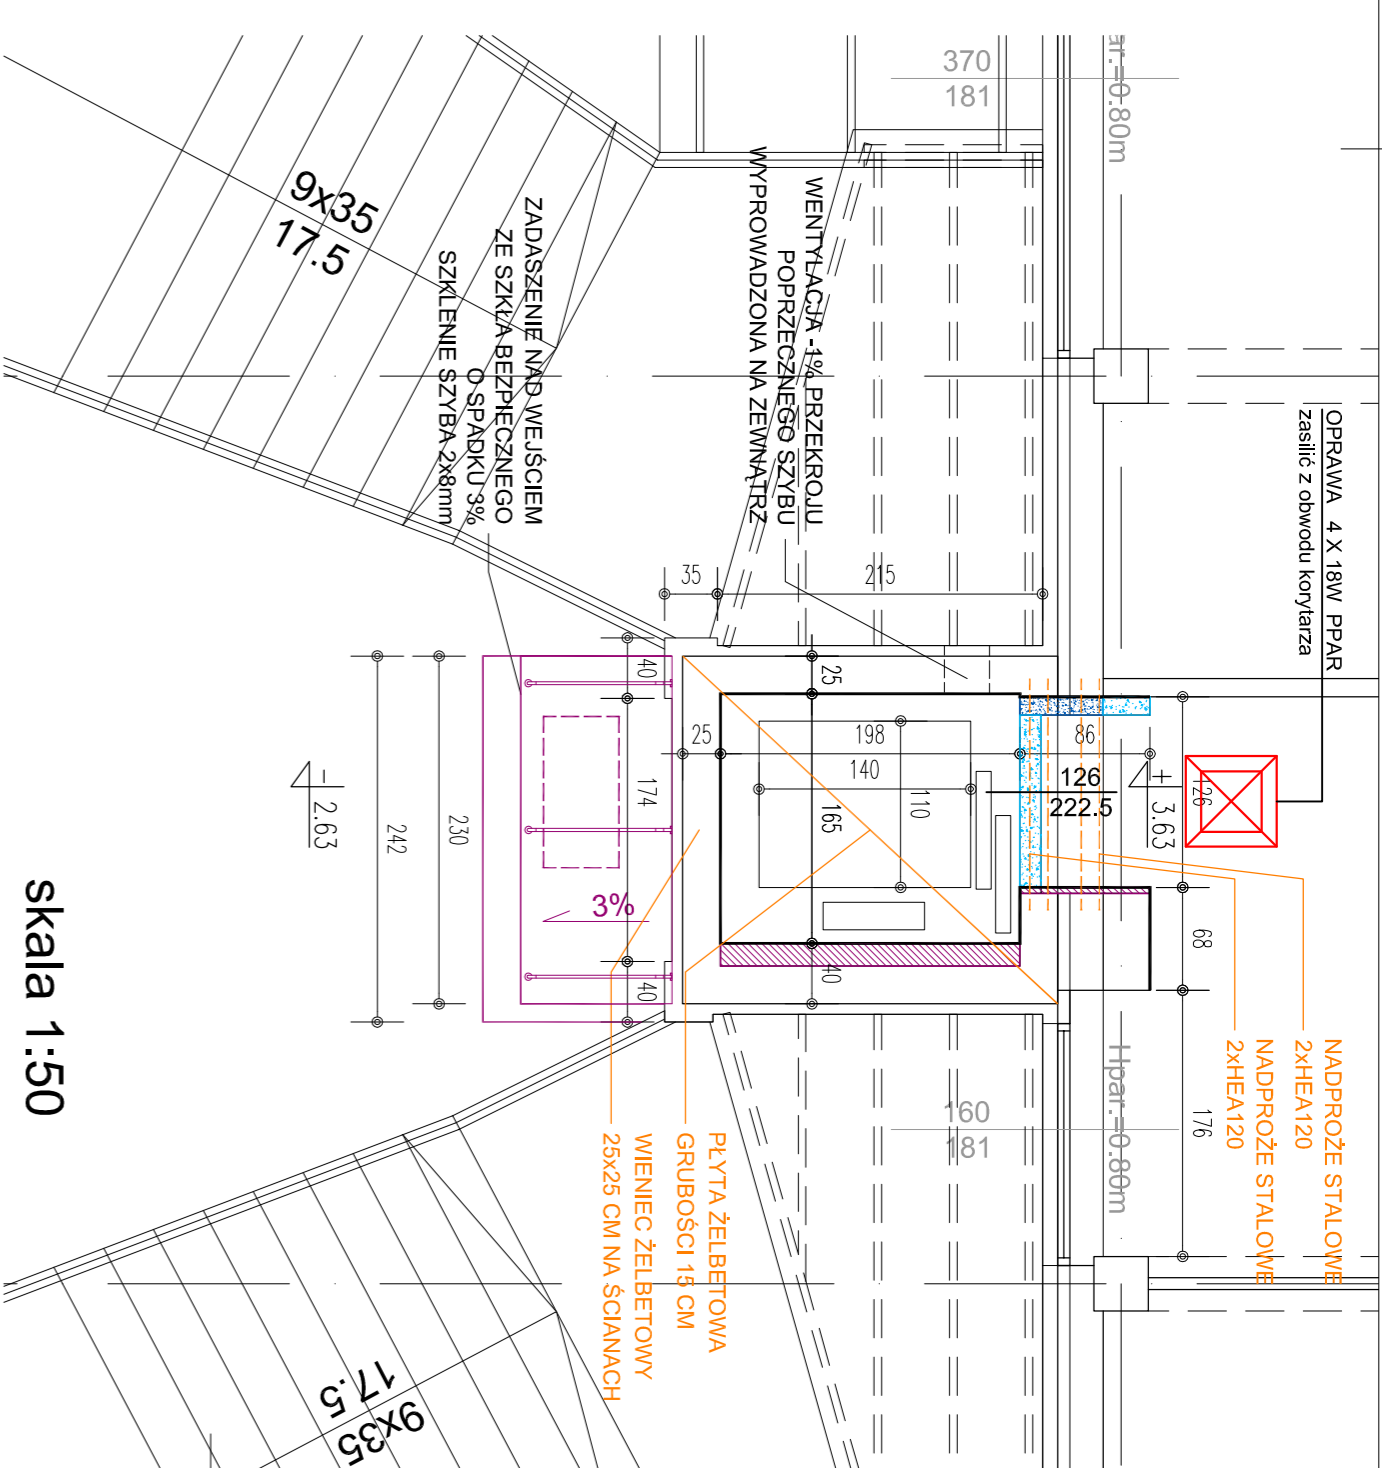

skala 1:50

LEGENDA:

- ŚCIANY ISTNIEJĄCE
- ELEMENTY WYBURZANE
- ELEMENTY Z G-K DO ROZBÓRKI
- ELEMENTY DEKORACYJNE Z STYROPIANU DO ROZBÓRKI
- × × ELEMENTY DO ROZBÓRKI
- ELEMENTY NOWOPROJEKTOWANE
- NOWOPROJEKTOWANE ELEMENTY KONSTRUKCYJNE

**UWAGA: WSZYSTKIE WYMIARY DO SPRAWDZENIA NA BUDOWIE**

**UltraCAD s.c.** ul. Fabryczna 20, 53-609 WROCLAW tel./fax.: 071 373 58 80  
 al. Niepodległości 2, 61-874 POZNAŃ

arch. Wojciech Wilimowski tel.: +4850 1575446; email: pracownia@ultracad.pl

projektant mgr inż. Zdzisław Wilimowski  
 sprawdzający mgr inż. Andrzej Tylicki  
 architekt arch. Oliwia Seger

projektant mgr inż. Tomasz Magiera  
 sprawdzający mgr inż. Jacek Paskowski  
 architekt arch. Anna Karonowicz

WROCLAW, ul. Fabryczna 29 - 31  
 Wyszsza Szkoła Bankowa - budynek A

Rzut piętra.  
 data: 2009-09  
 symbol: WSBAR3  
 04