


ELEWACJA ZEWNĘTRZNA WSCHODNIA - GŁÓWNE WEJŚCIE DO BUDYNKU

skala 1:200

LEGENDA:

-  ŚCIANY ISTNIEJĄCE
-  ELEMENTY WYBURZANE
-  ELEMENTY Z G-K DO ROZBIÓRKI
-  ELEMENTY DEKORACYJNE Z STYROPIANU DO ROZBIÓRKI
-  ELEMENTY DO ROZBIÓRKI
-  ELEMENTY NOWOPROJEKTOWANE
-  NOWOPROJEKTOWANE ELEMENTY KONSTRUKCYJNE

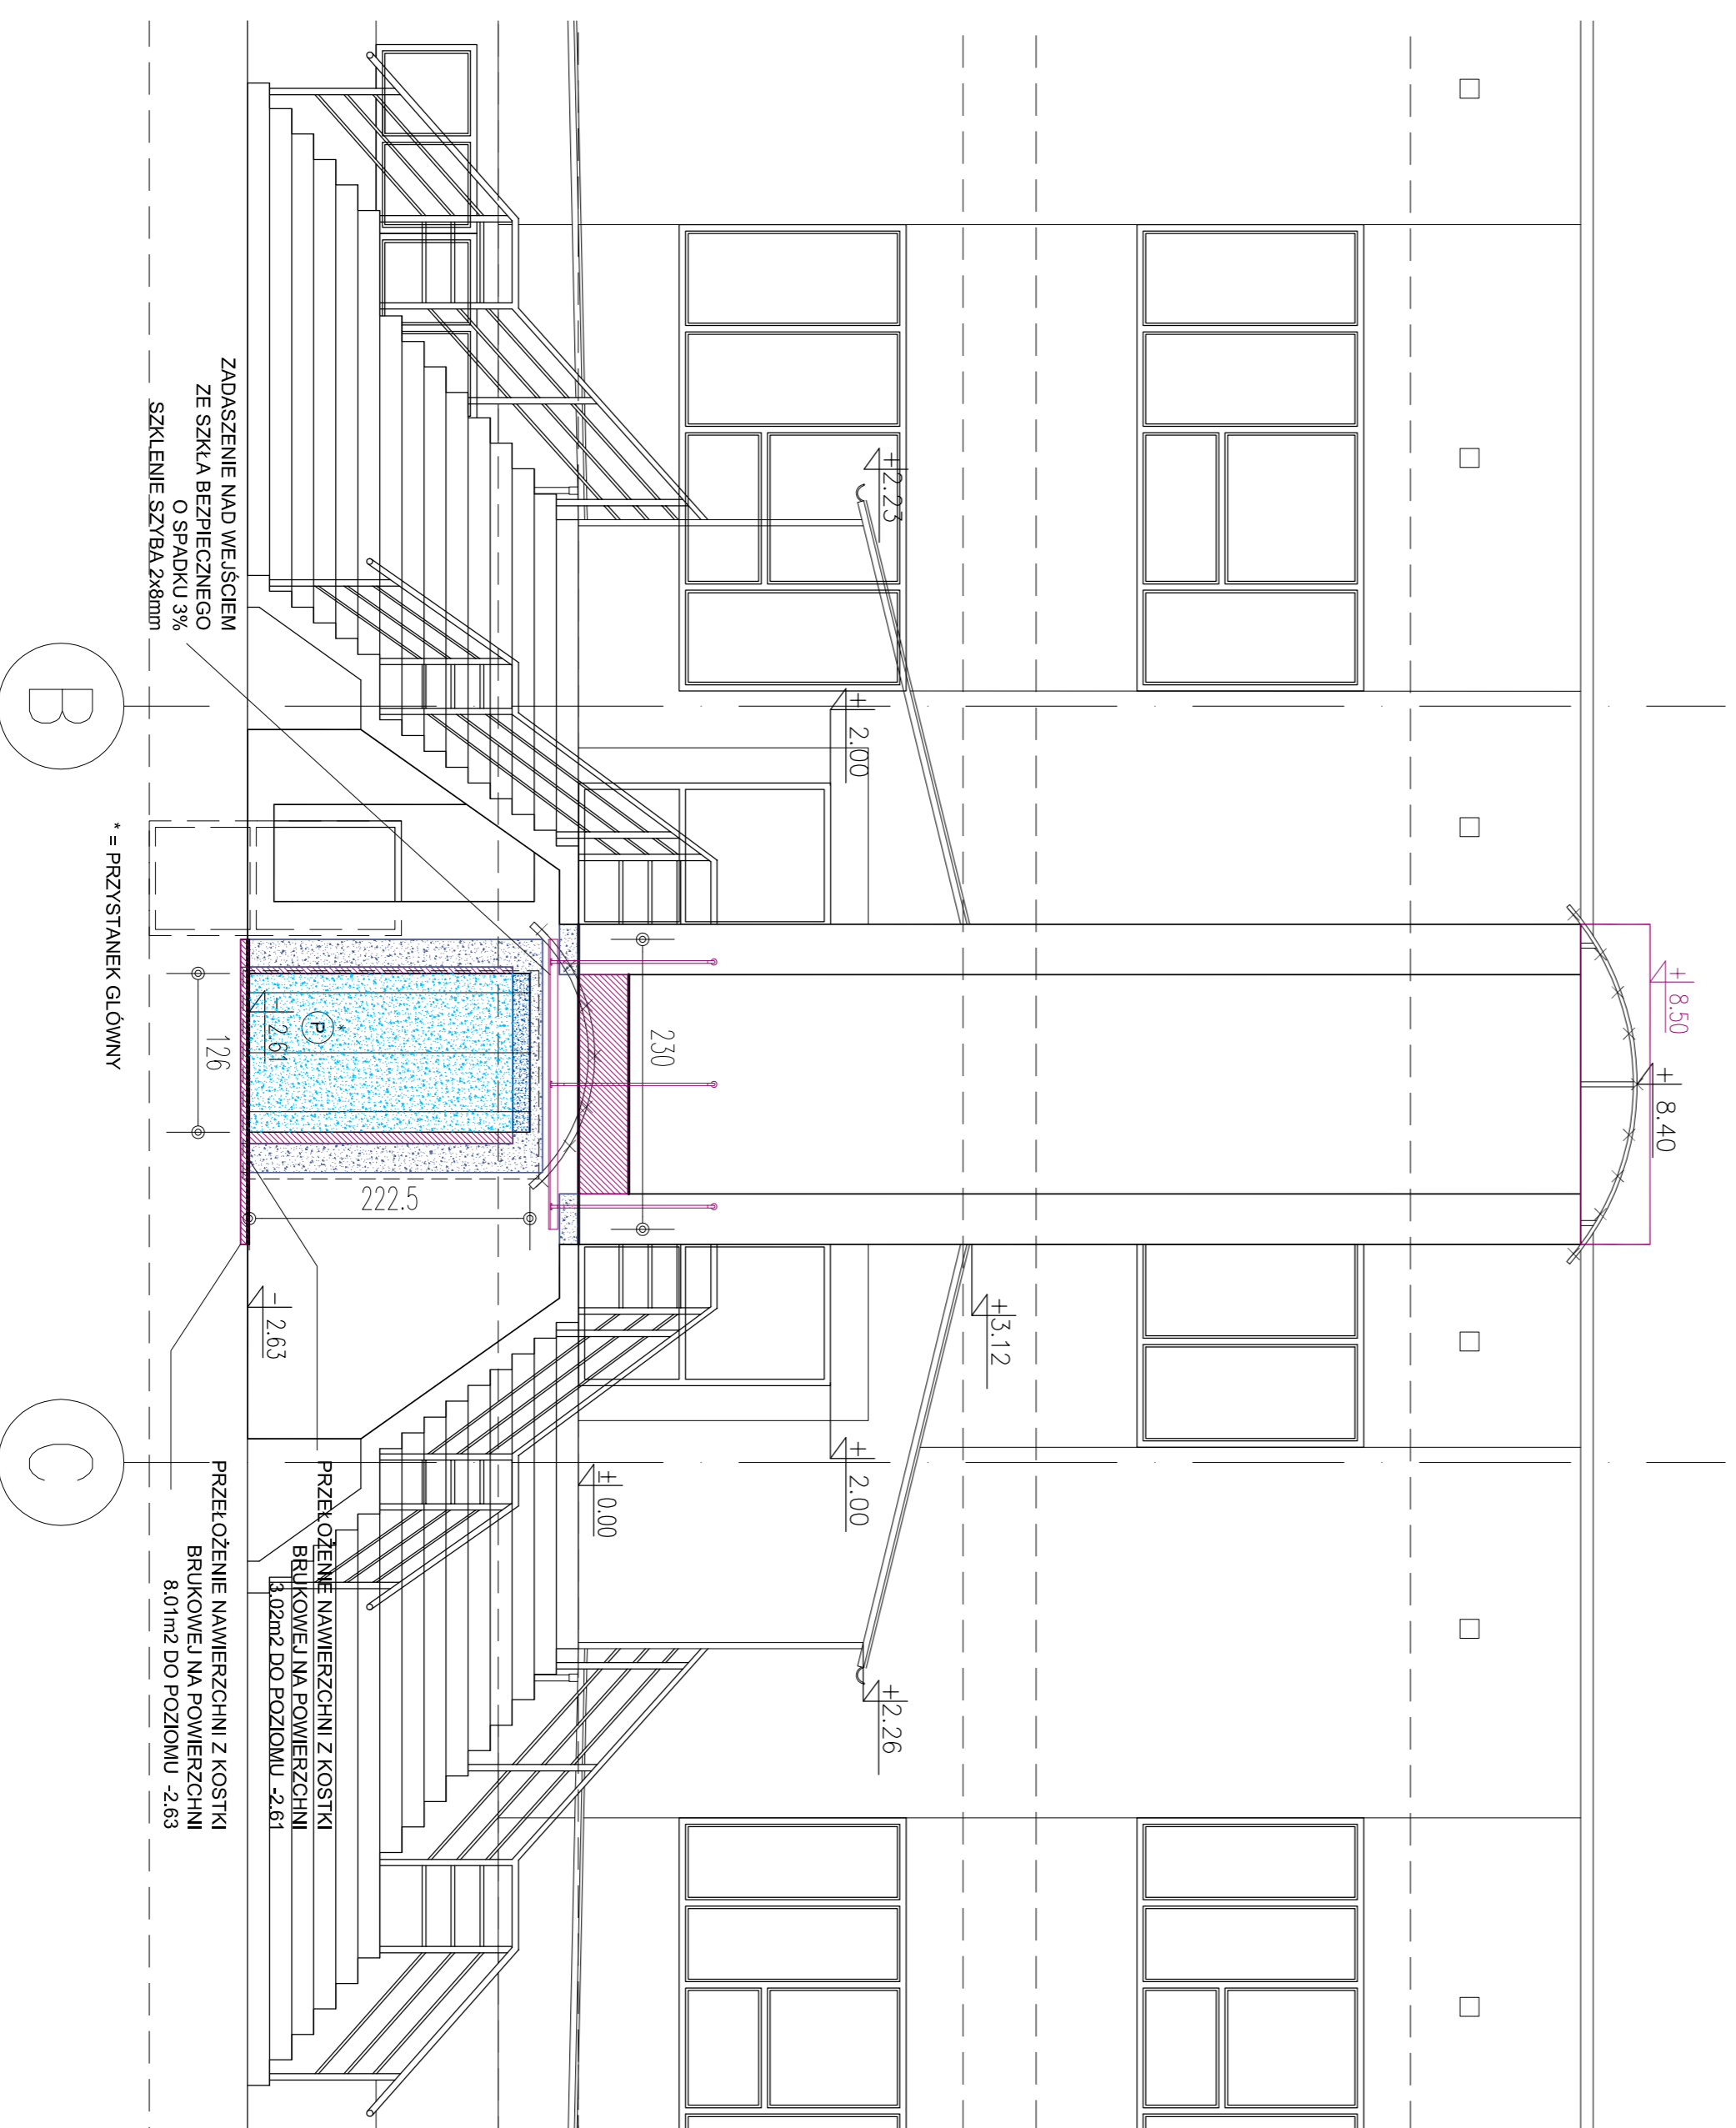

skala 1:50

UWAGA: WSZYSTKIE WYMIARY DO SPRAWDZENIA NA BUDOWIE

UltraCAD s.c.
ul. Fabryczna 20, 53 - 609 WROCLAW, tel./fax.: 071 373 58 80

Investor
Towarzystwo Edukacji Bankowej S.A.
al. Niepodległości 2, 61 - 874 POZNAŃ

generujący projektant
arch. Wojciech Wilimowski

szef projektu
arch. Anna Kaniowicz
arch. Oliwia Segel

projektant
arch. Wojciech Wilimowski
21390/UW w spec. architektonicznej
podpis

projektant
arch. Julia Wilimowska
21290/UW w spec. architektonicznej
podpis

projektant
mgr inż. Zdzisław Kosciuk
790/D/UW w spec. elektrycznej
podpis

projektant
mgr inż. Andrzej Tylicki
268/D/S16 w spec. elektrycznej
podpis

projektant
mgr inż. Tomasz Magiera
790/D/UW w spec. instalacyjnej
podpis

projektant
mgr inż. Jacek Paskowski
790/D/UW w spec. instalacyjnej
podpis

inwestor
WROCLAW, ul. Fabryczna 29 - 31
Wyższa Szkoła Bankowa - budynek A
Elewacja zewnętrzna wschodnia.
Wejście główne.

Architektura
ARCH./ELEKTR./KON.PW
data
2009-09
sygnatura
WSBAEL
numer rysunku
07

