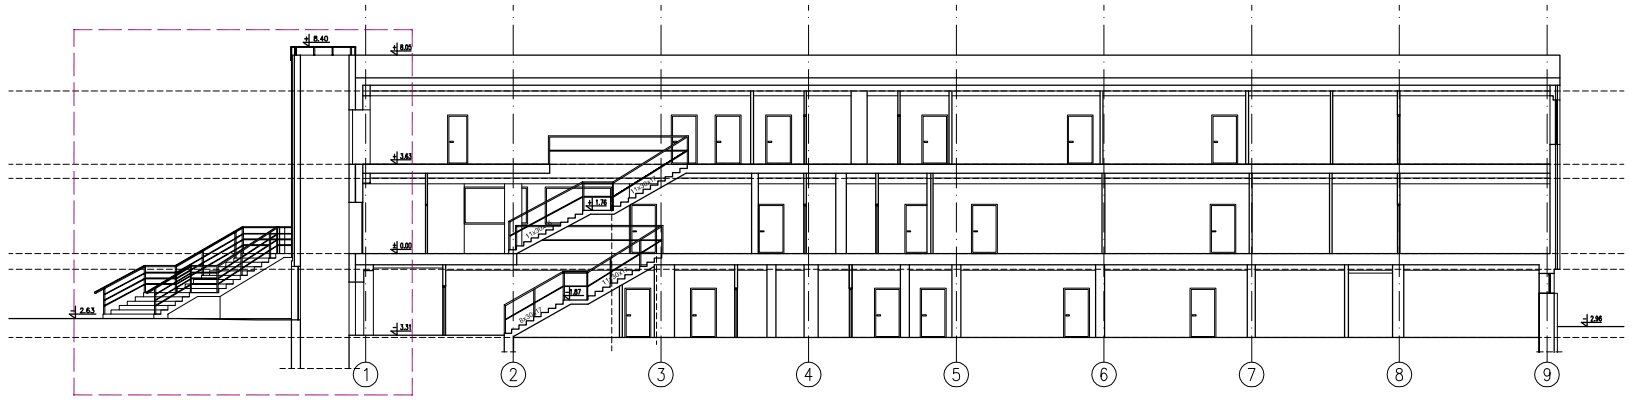

PRZEKRÓJ

skala 1:200

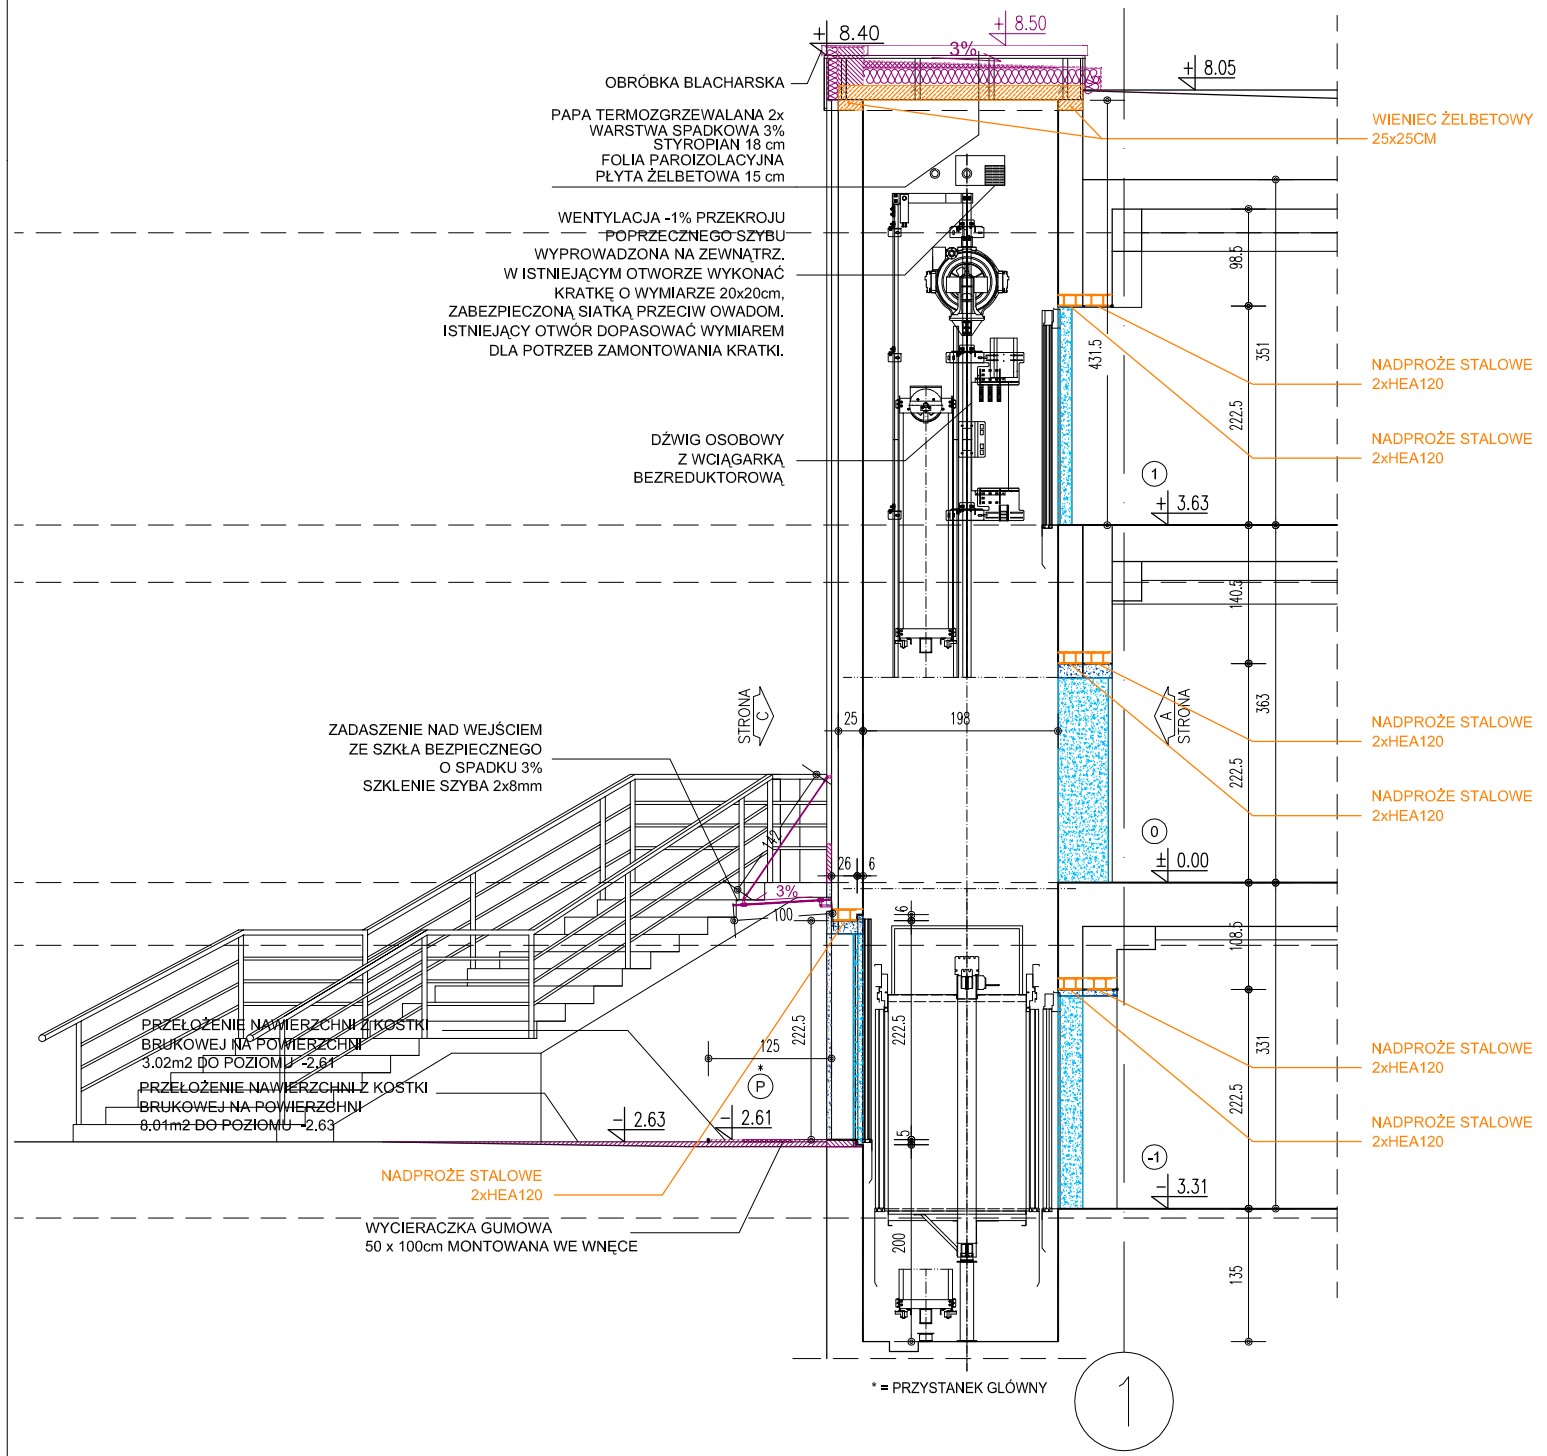

skala 1:50

LEGENDA:

- ŚCIANY ISTNIEJĄCE
- ELEMENTY WYBURZANE
- ELEMENTY Z G-K DO ROZBIÓRKI
- ELEMENTY DEKORACYJNE Z STYROPIANU DO ROZBIÓRKI
- ELEMENTY DO ROZBÓRKI
- ELEMENTY NOWOPROJEKTOWANE
- NOWOPROJEKTOWANE ELEMENTY KONSTRUKCYJNE

UWAGA: WSZYSTKIE WYMIARY DO SPRAWDZENIA NA BUDOWIE

jednostka projektowa
UltraCAD s.c.
ul.Fabryczna 20, 53 - 609 WROCŁAW tel./fax.: 071 373 58 80

inwestor
Towarzystwo Edukacji Bankowej S.A.
al. Niepodległości 2, 61 - 874 POZNAŃ

generalny projektant
arch. Wojciech Wilimowski tel.+48501575446; email: pracownia@ultracad.pl

projektant
arch. Wojciech Wilimowski
213/90/UW w spec. architektonicznej
podpis

sprawdzający
arch. Julita Wilimowska
212/90/UW w spec. architektonicznej
podpis

zespół projektowy
arch. Anna Kanonowicz
arch. Oliwia Seget

projektant
mgr inż. Zdzisław Koszkul
75/00/DUW w spec. elektrycznej
podpis

sprawdzający
mgr inż. Andrzej Tyleckl
265/DOS/05 w spec. elektrycznej
podpis

projektant
mgr inż. Tomasz Maglera
662/01/DUW w spec. konstrukcyjnej
podpis

sprawdzający
mgr inż. Jacek Pasikowski
238/89/UW w spec. konstrukcyjnej
podpis

adres inwestycji
WROCŁAW, ul. Fabryczna 29 - 31

obiekt
Wyższa Szkoła Bankowa - budynek A

tytuł rysunku
Przekrój.

branża: ARCH./ELEKTR./KON.
faza: PW
rejestr
skala: 1:200;1:50
nazwa pliku (data_symbol_numer rysunku)
data: 2009-09
symbol: WSBAPR
numer rysunku: 06